




CLUB MULTI ZONA

Sistema audio per musica di sottofondo (od in primo piano) in un club multisala.

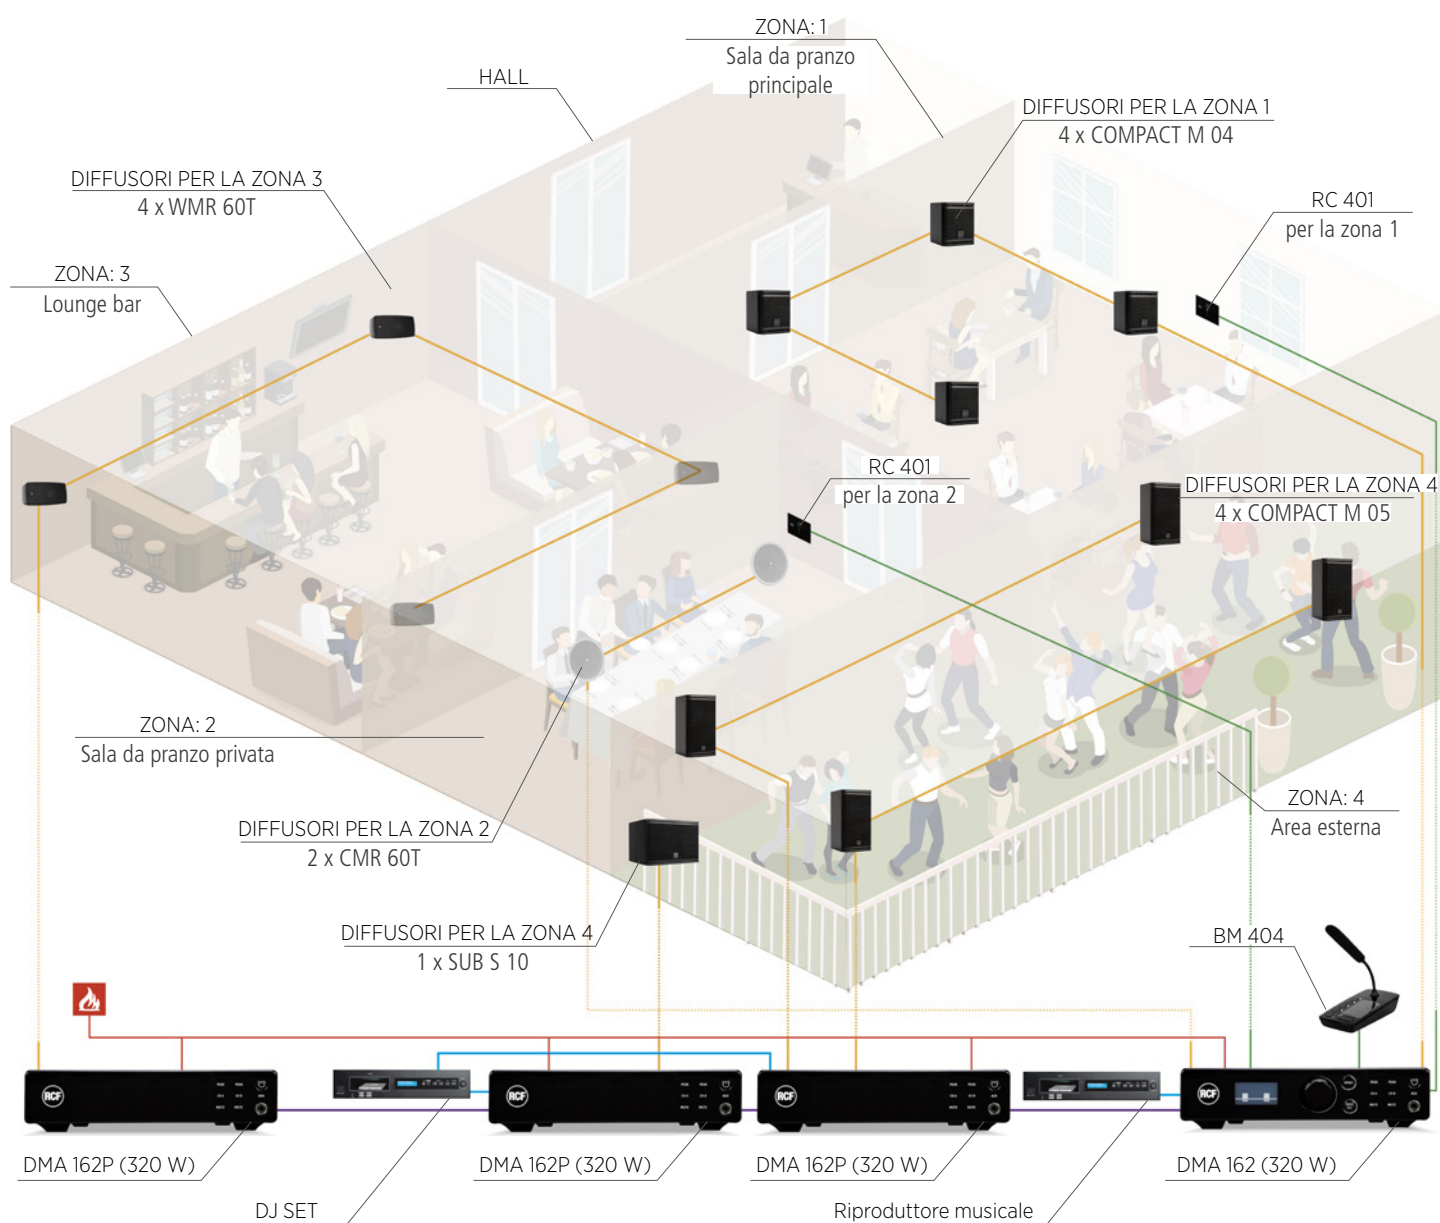

ZONE	AMPLIFICATORE	POTENZA	LINEA D'USCITA	DIFFUSORI CONSIGLIATI	ZONE	ACCESSORI
4	DMA 162	2 x 160 W	BASSA IMP.	4 x COMPACT M 04 (optimized distribution)	1 SALA PRINCIPALE	RC 401
			BASSA IMP.	2 x CMR 60T	2 PRIVATO	RC 401
	DMA 162P	320 W	ALTA IMP.	4 x WMR 60T	3 LOUNGE	
	DMA 162P	2 x 160 W	BASSA IMP.	4 x COMPACT M 05	4 ESTERNO	
	DMA 162P	320 W	BASSA IMP.	1 x SUB S 10		

— Uscita amplificatore — Ingresso audio — Accessori — Bus audio a 4 canali — Comando "Mute" da sistema antincendio

RCF fornisce esempi di applicazioni tipiche, utilizzando prodotti vari, come linea guida generica e non intesa come riferimento per gli installatori.